


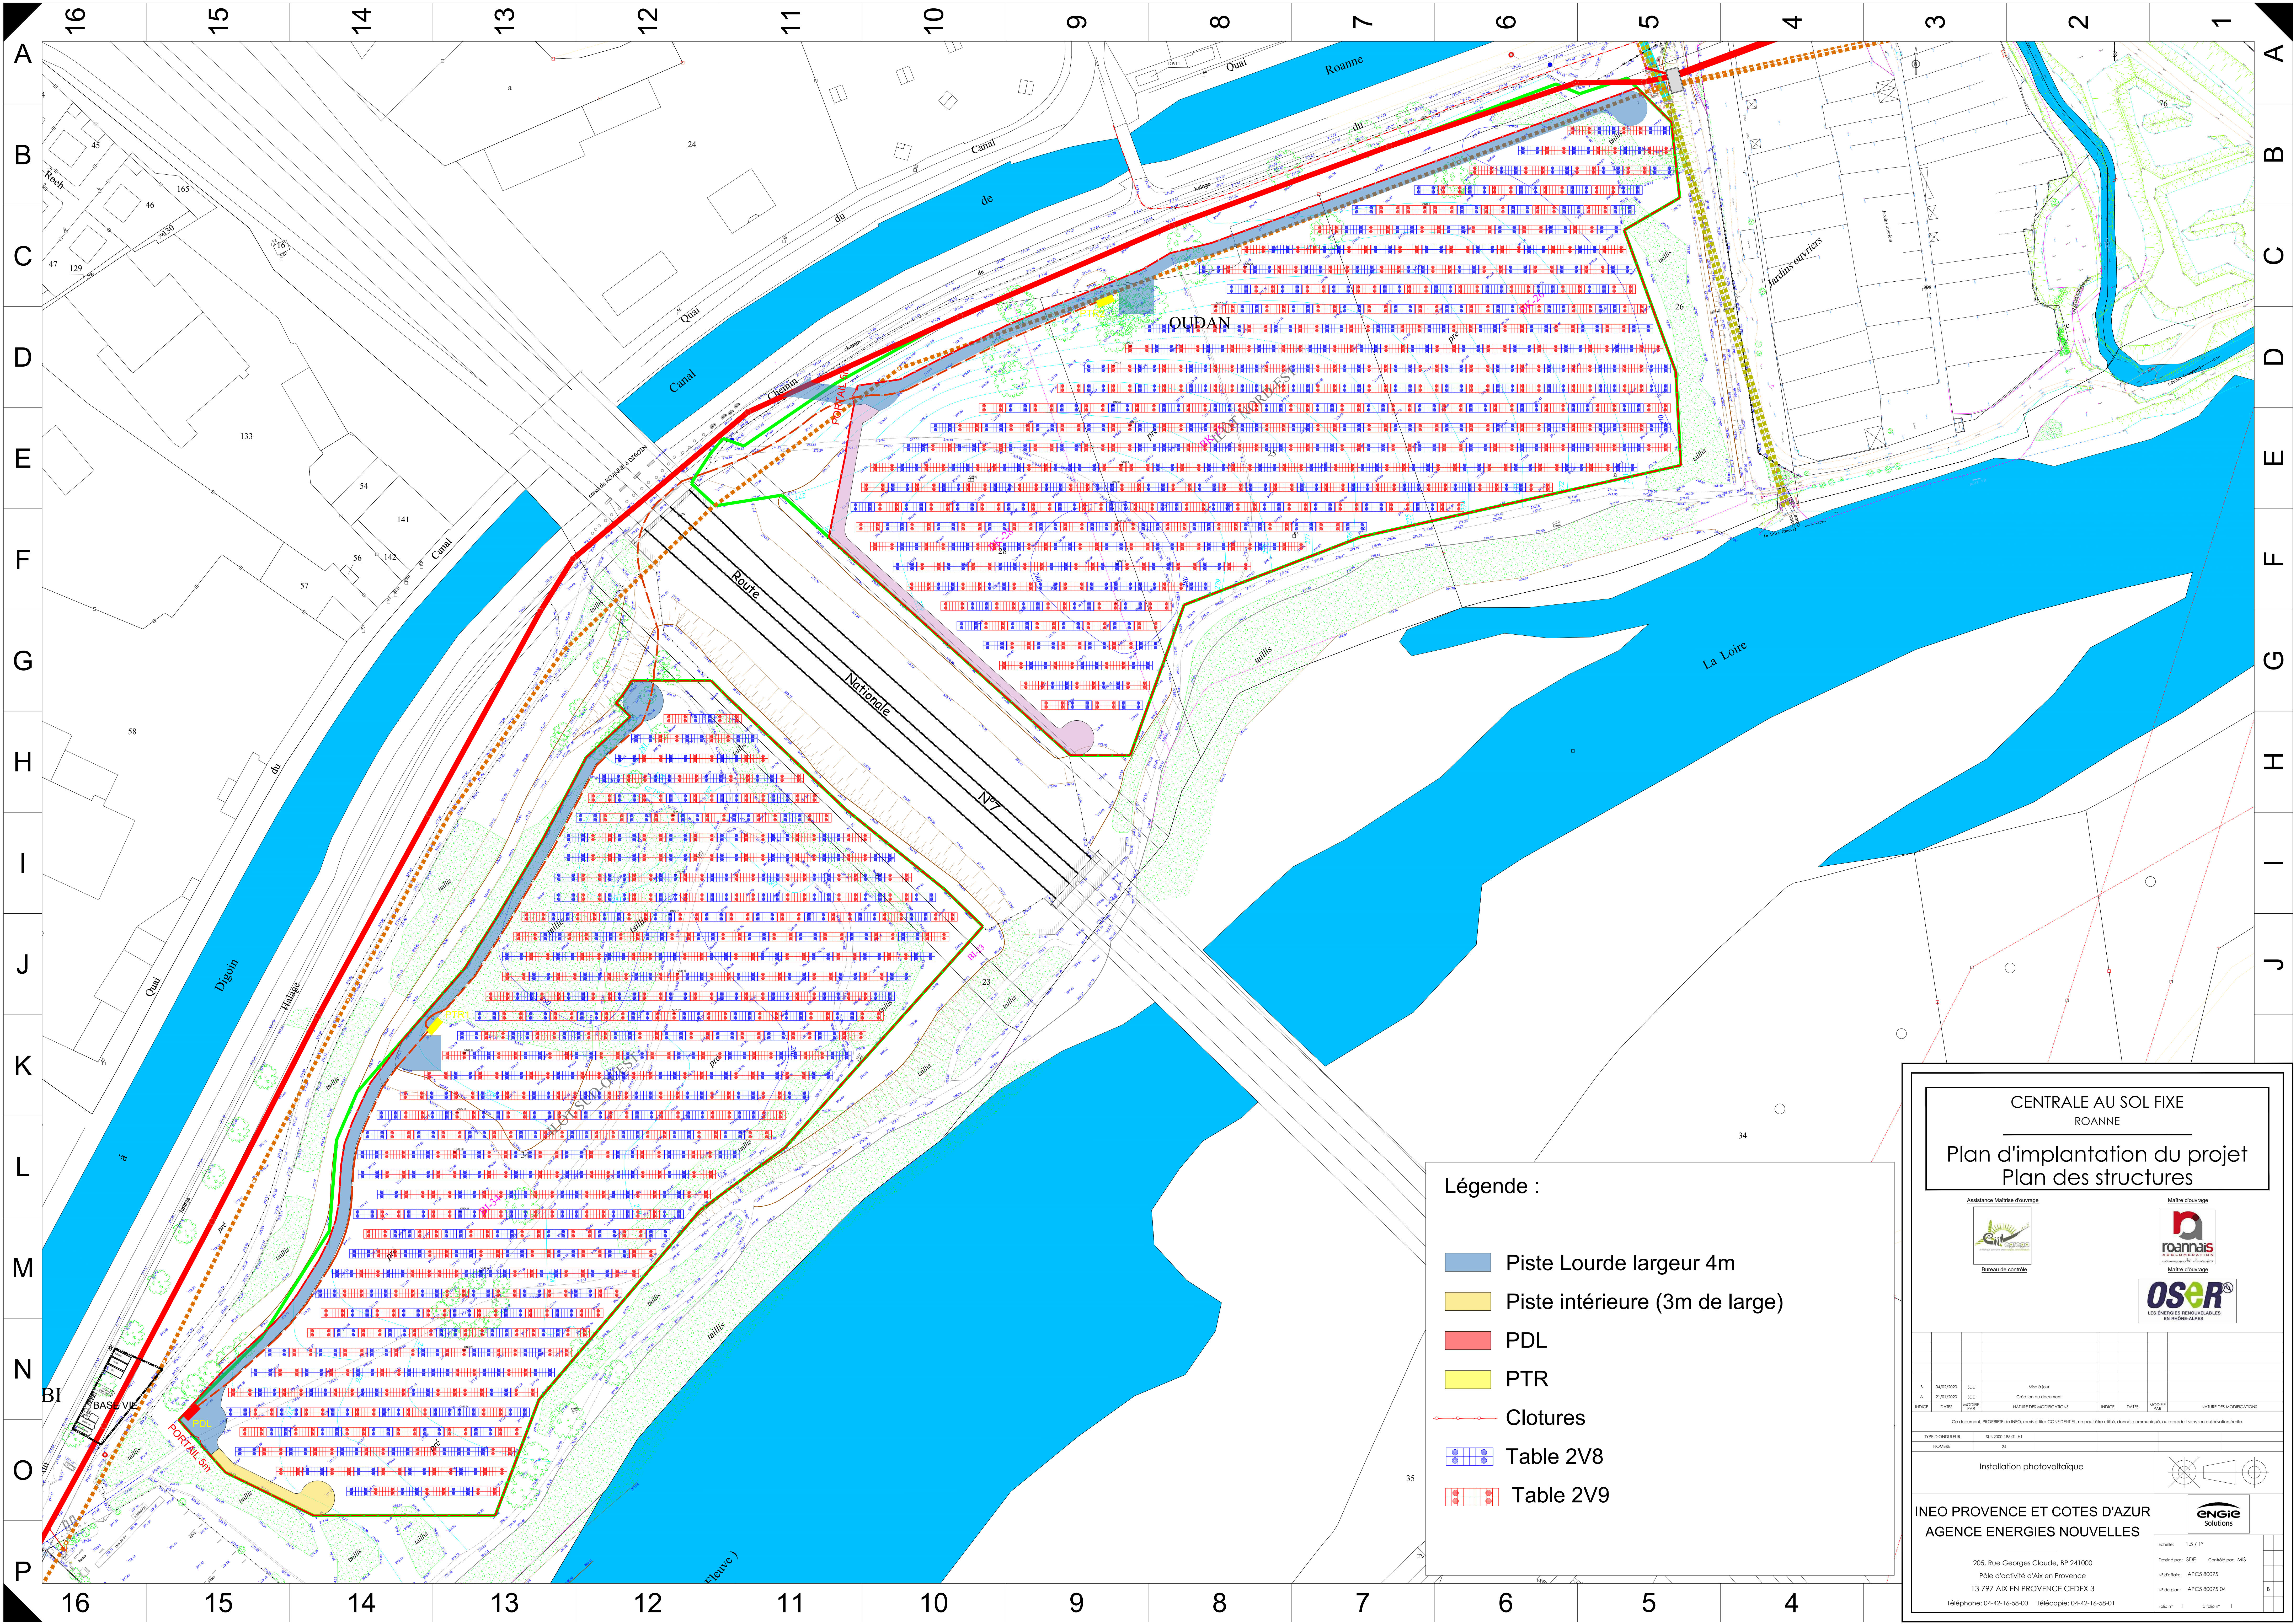

Légende :

- Piste Lourde largeur 4m
- Piste intérieure (3m de large)
- PDL
- PTR
- Clotures
- Table 2V8
- Table 2V9

CENTRALE AU SOL FIXE
ROANNE

Plan d'implantation du projet
Plan des structures

Assistance Maitrise d'ouvrage

Bureau de contrôle

Maitre d'ouvrage

roannais

Maitre d'ouvrage

OSER

04/05/2020	SDE	Mise à jour
21/01/2020	SDE	Création du document
PROJETS	PROJETS	NATURE DES MODIFICATIONS
PROJETS	PROJETS	NATURE DES MODIFICATIONS

TYPE D'ÉCHÉLIER
NOMBRE

24

Installation photovoltaïque

INEO PROVENCE ET COTES D'AZUR
AGENCE ENERGIES NOUVELLES

205, Rue Georges Claude, BP 241000
Pôle d'activité d'Aix en Provence
13 797 AIX EN PROVENCE CEDEX 3
Téléphone: 04-42-16-58-00 Télécopie: 04-42-16-58-01

Échelle: 1,5 / 1"

Destiné par: SDE Consulté par: AMS

N° d'étude: APCS 80075

N° de plan: APCS 80075 04

Feuille n° 1 1